


УТВЕРЖАЮ
 Директор «Радужинский политехнический колледж»
 Н. Волков
 2022 года

Универсальный план застройки площадки для проведения демонстрационного экзамена по КОДам 1.1., 1.2., 1.3., 2.1. по компетенции 1.4. «Электромонтаж»

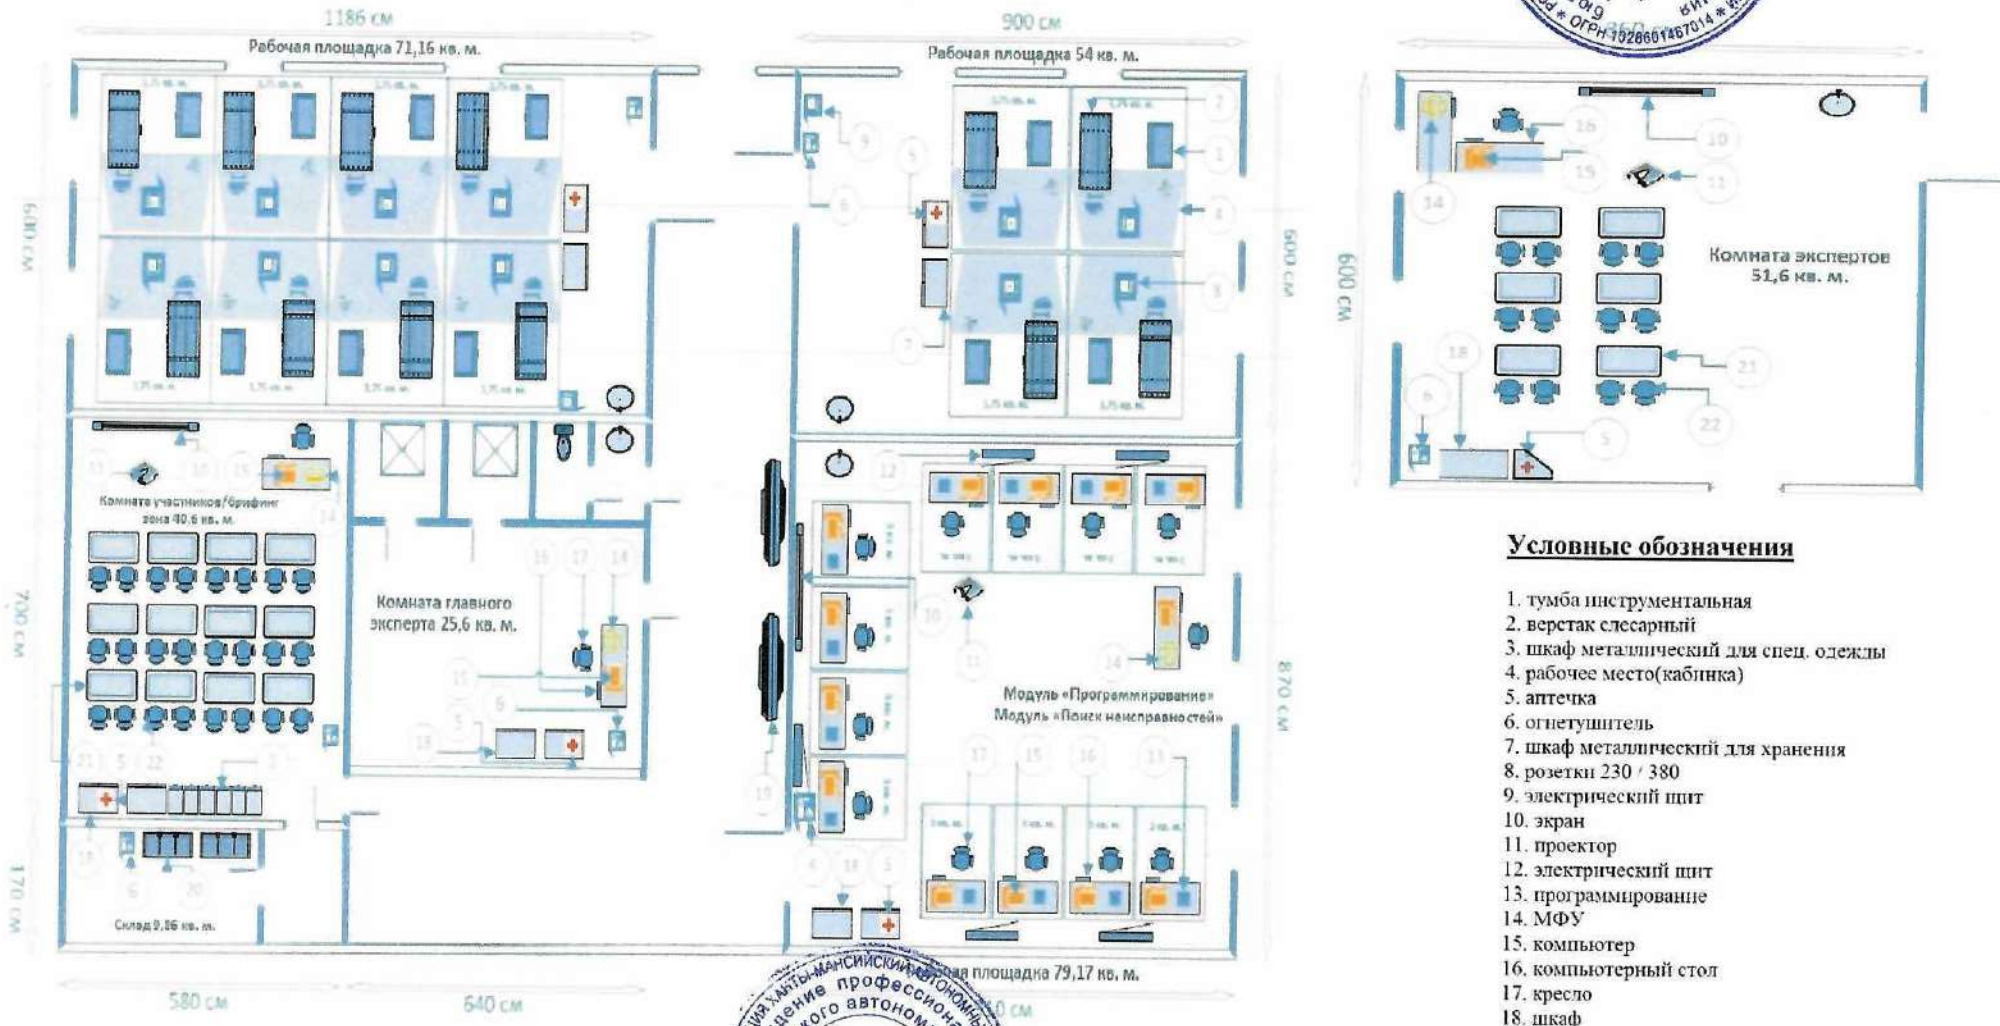


Условные обозначения

1. тумба инструментальная
2. верстак слесарный
3. шкаф металлический для спец. одежды
4. рабочее место(кабинка)
5. аптечка
6. огнетушитель
7. шкаф металлический для хранения
8. розетки 230 / 380
9. электрический щит
10. экран
11. проектор
12. электрический щит
13. программирование
14. МФУ
15. компьютер
16. компьютерный стол
17. кресло
18. шкаф
19. телевизор
20. стеллаж для хранения
21. парта
22. стул

Формат проведения ДЭ: Очный
 Общая площадь площадки: 282,3 кв. м.

«Радужинский политехнический колледж»
 Мансийский автономный округ-Югра
 Ханты-Мансийский автономный округ-Югра

Рабочая площадка
Модуль Монтаж в промышленной и гражданской отраслях

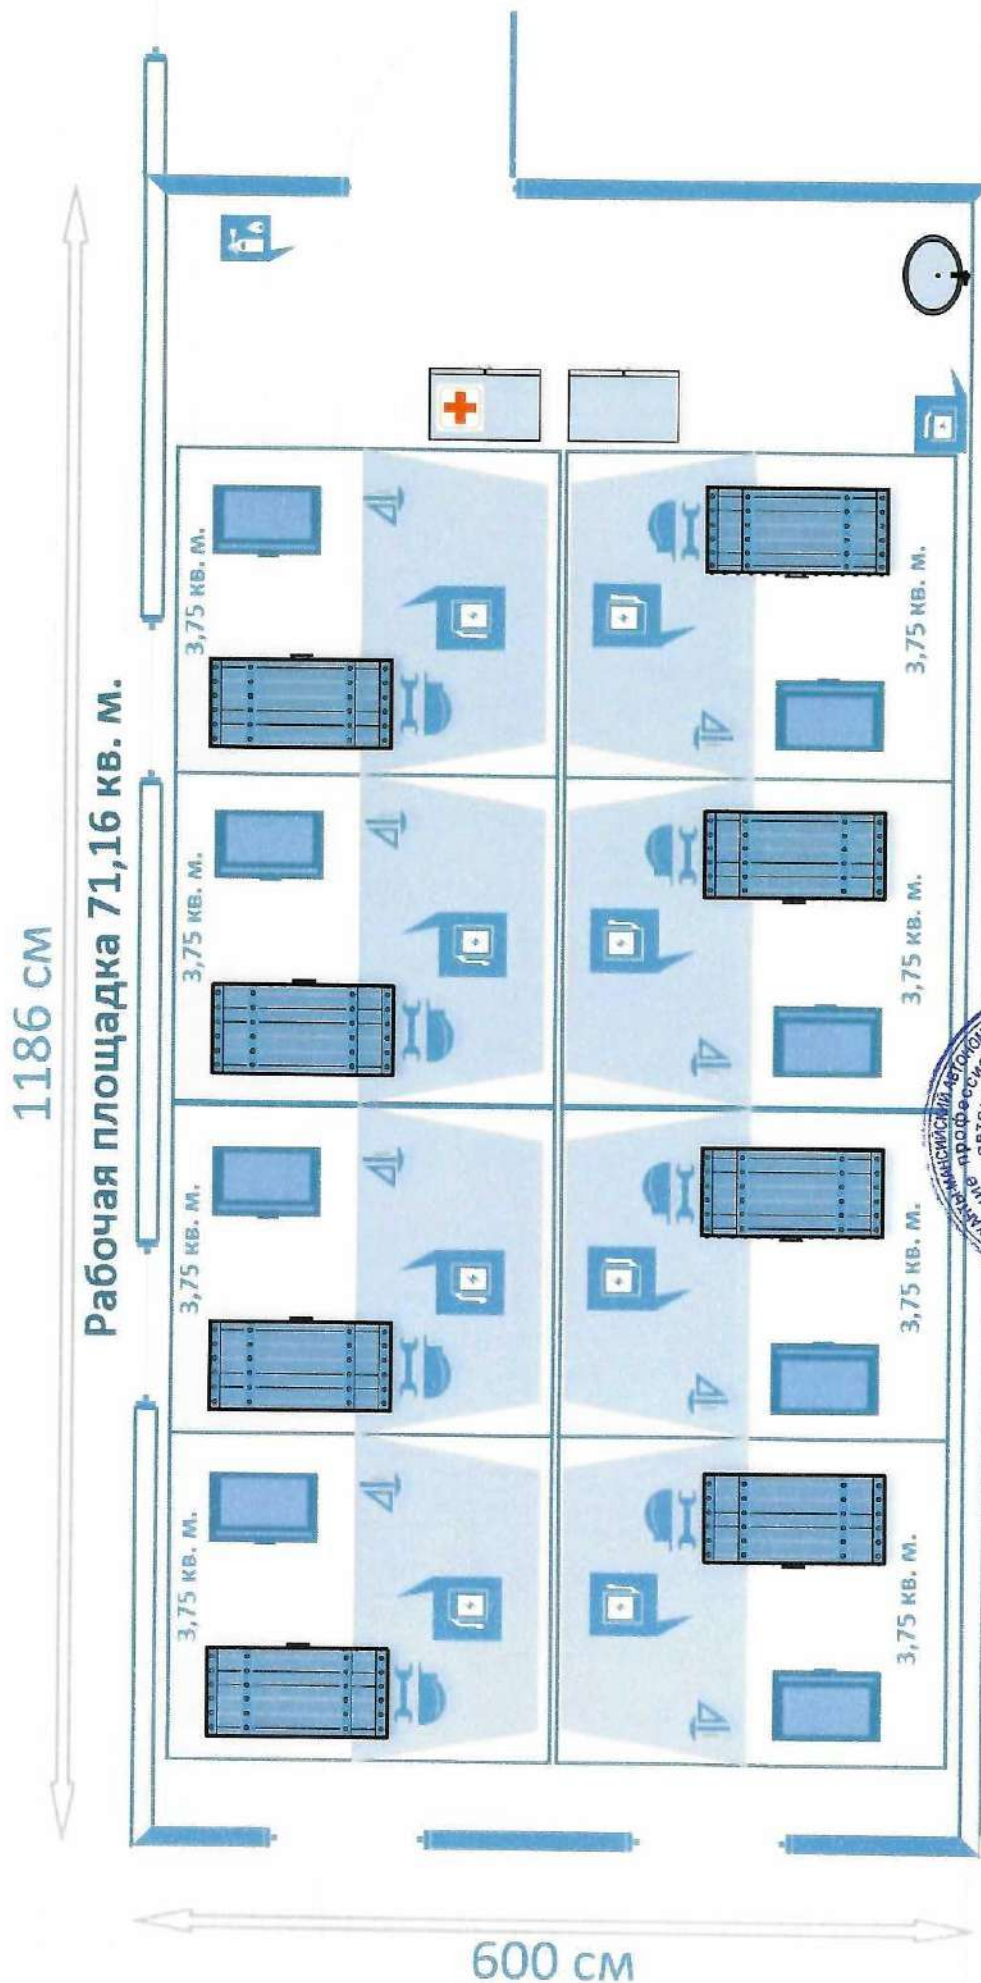


A handwritten signature in blue ink, located to the right of the official stamp.

Рабочая площадка
Модуль Монтаж в промышленной и гражданской отраслях


600 см

900 см

Рабочая площадка 54 кв. м.

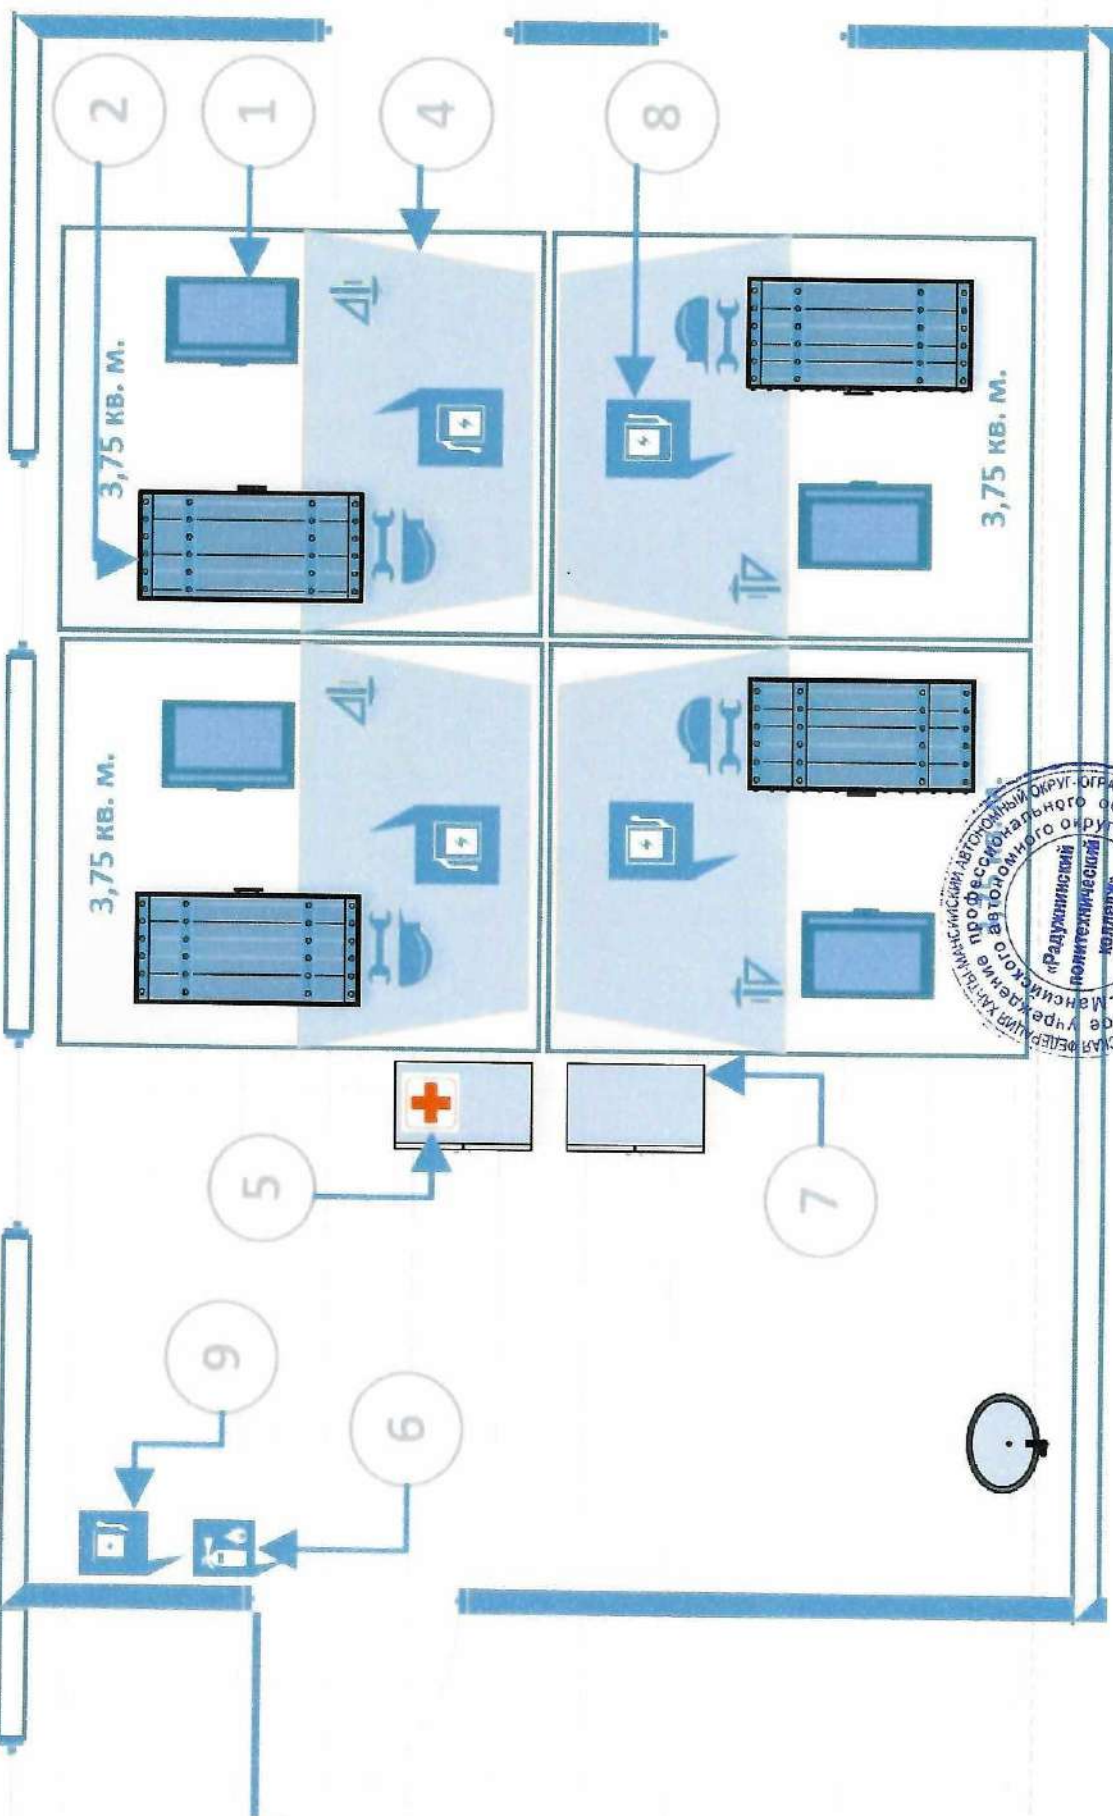


Рабочая площадка
Модуль Программирование и Поиск неисправностей

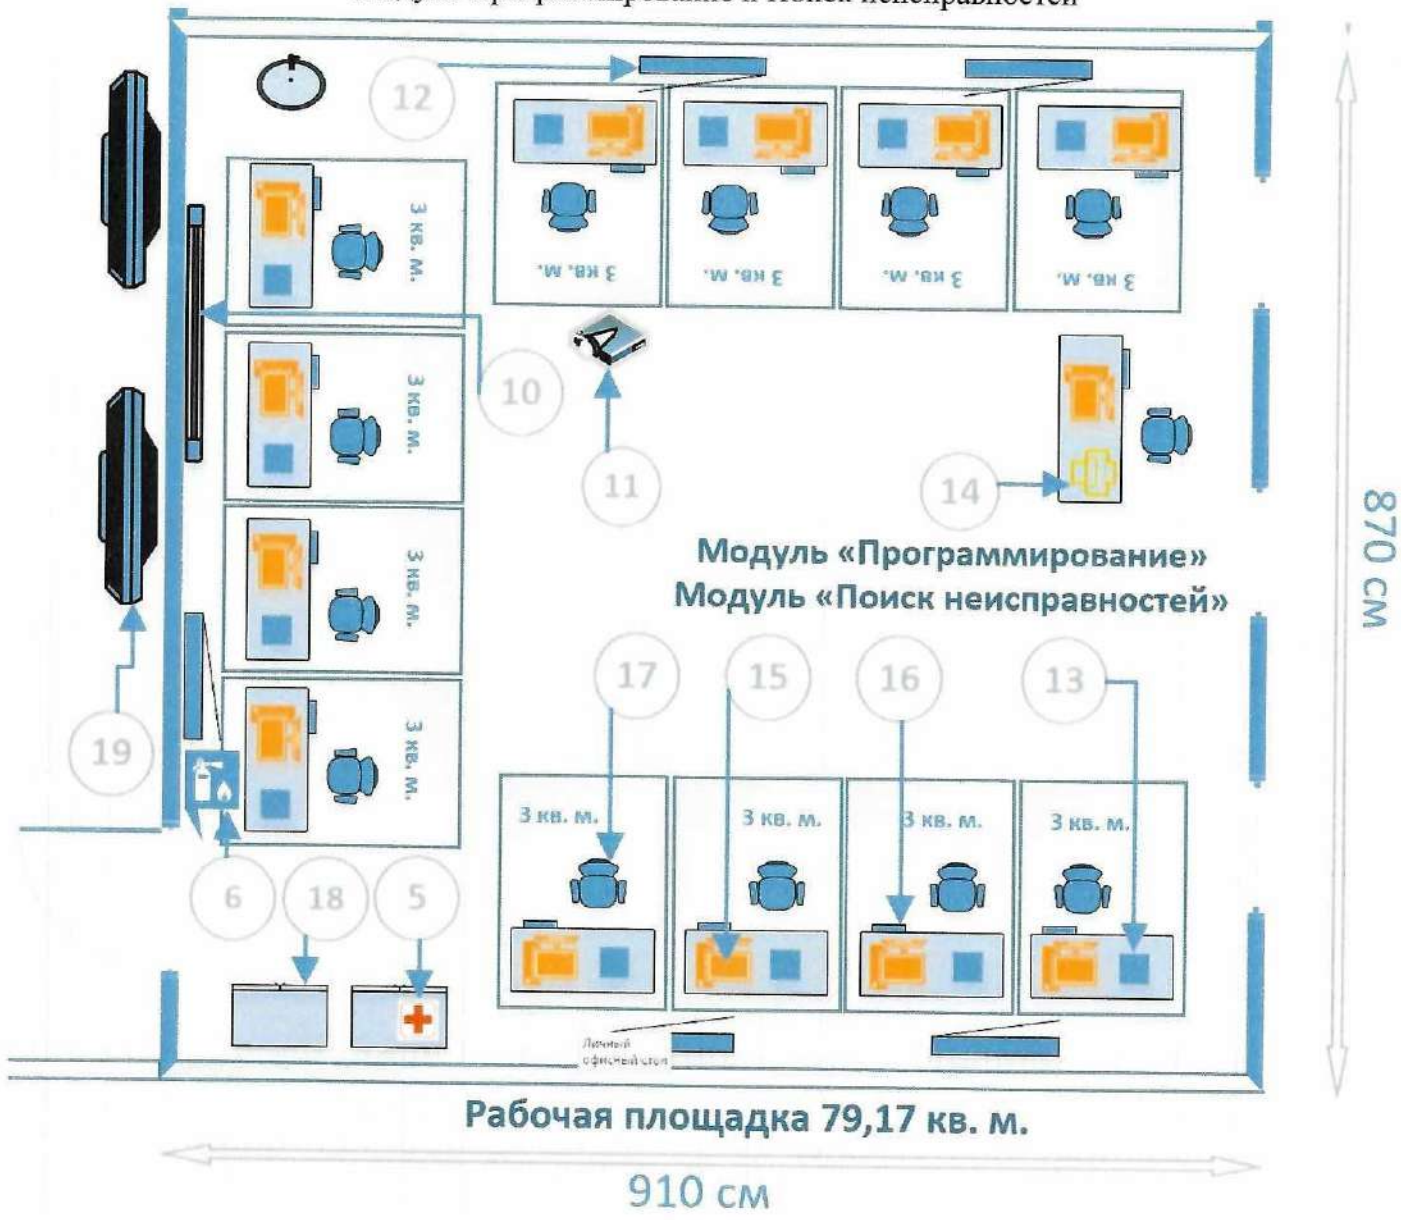

Handwritten signature in blue ink.


Комната участников/брифинг зона

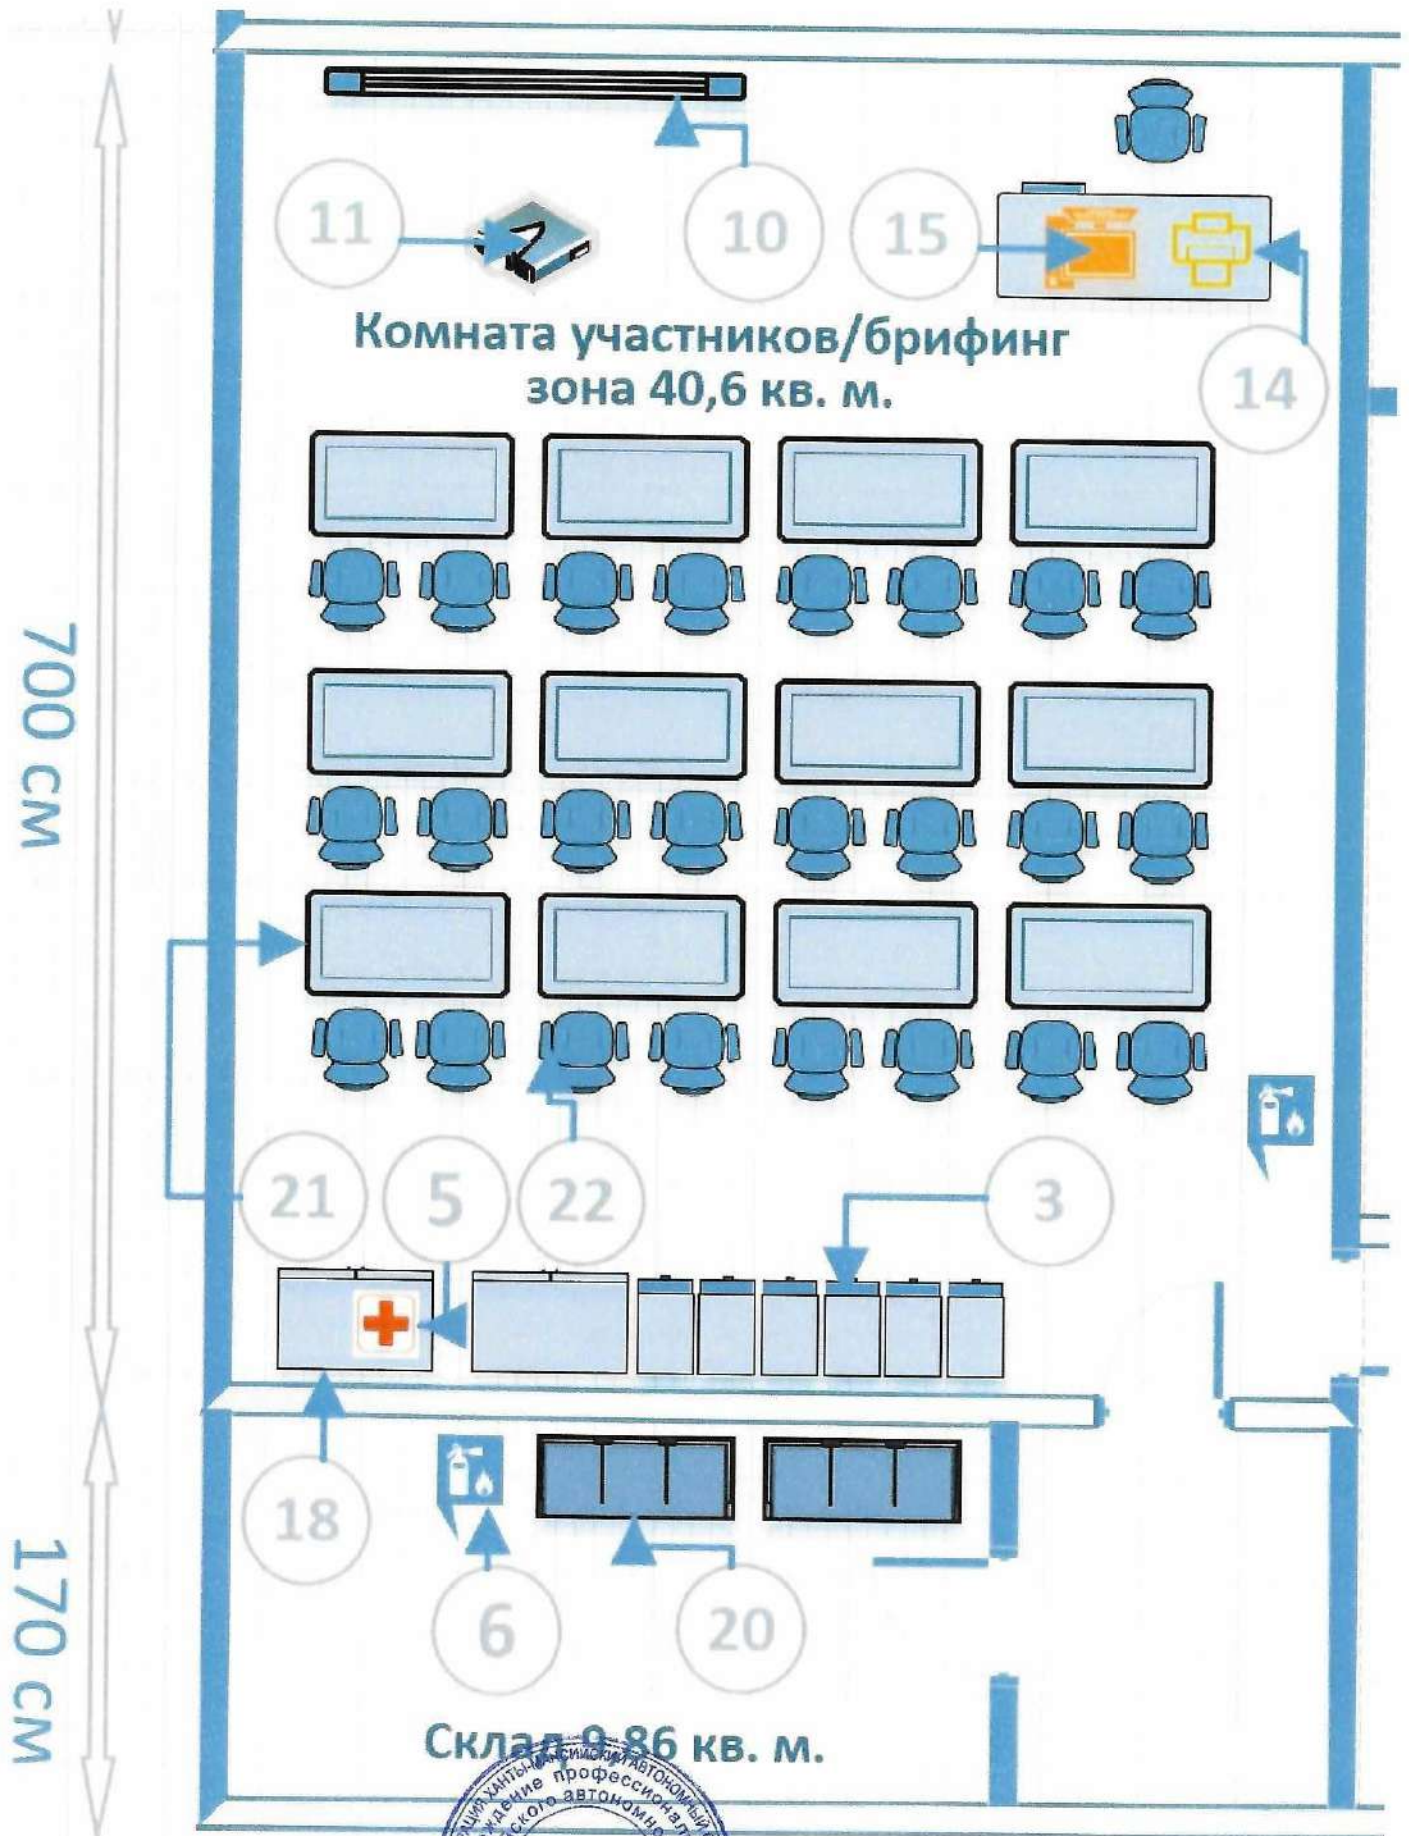

Комната экспертов

860 см

600 см

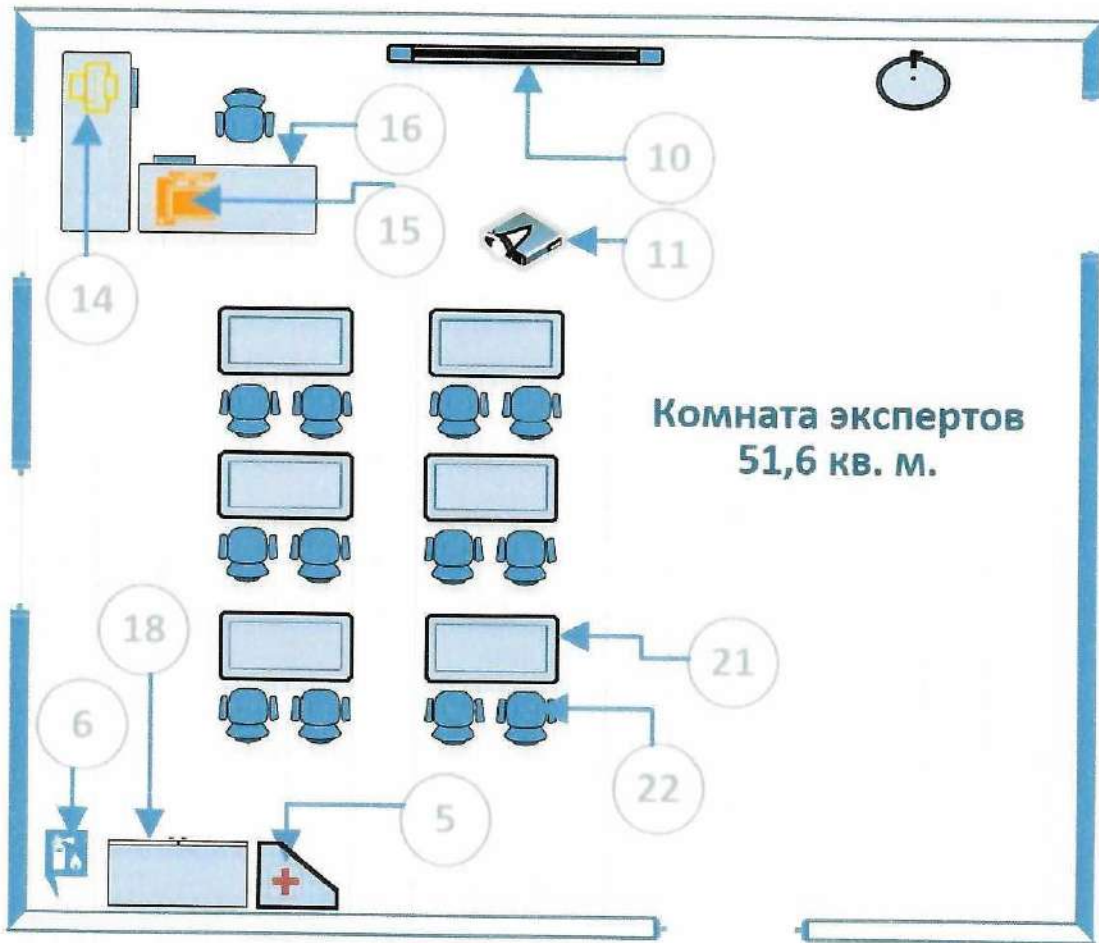

Комната главного эксперта



Handwritten signature in blue ink.